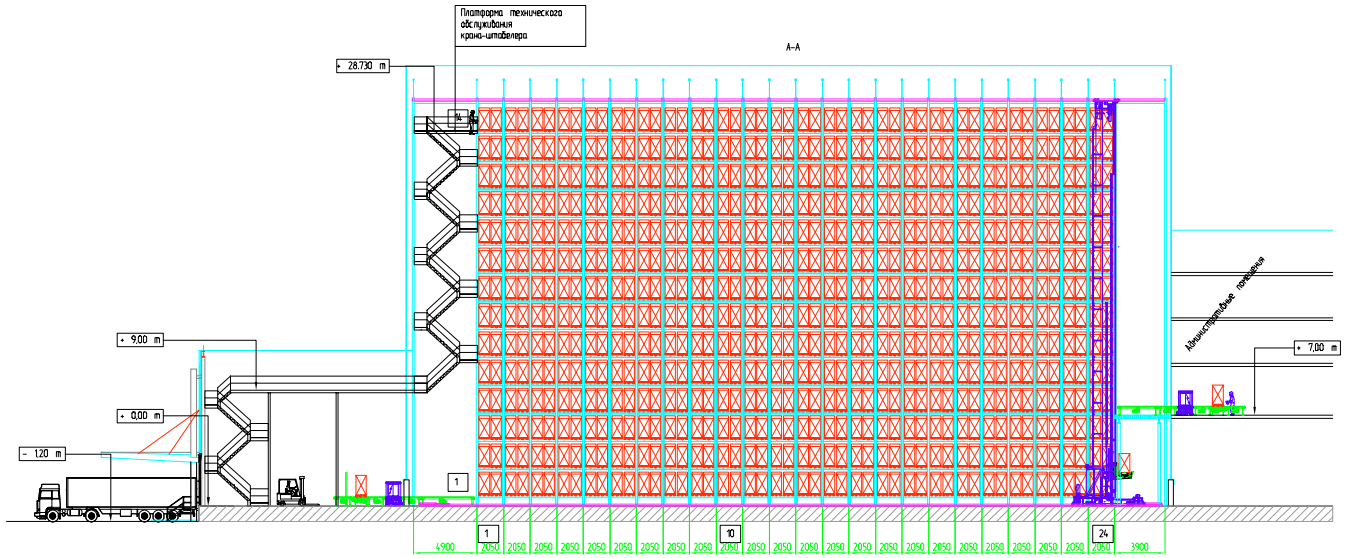

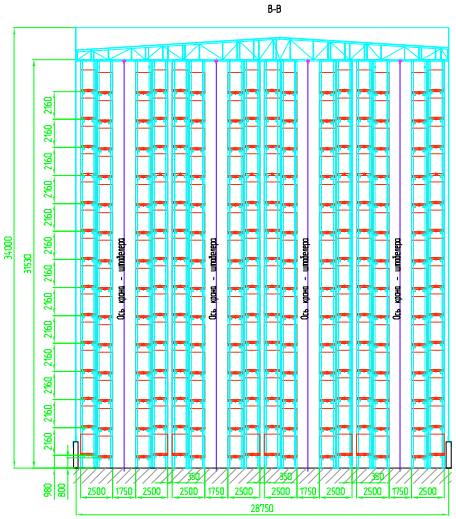

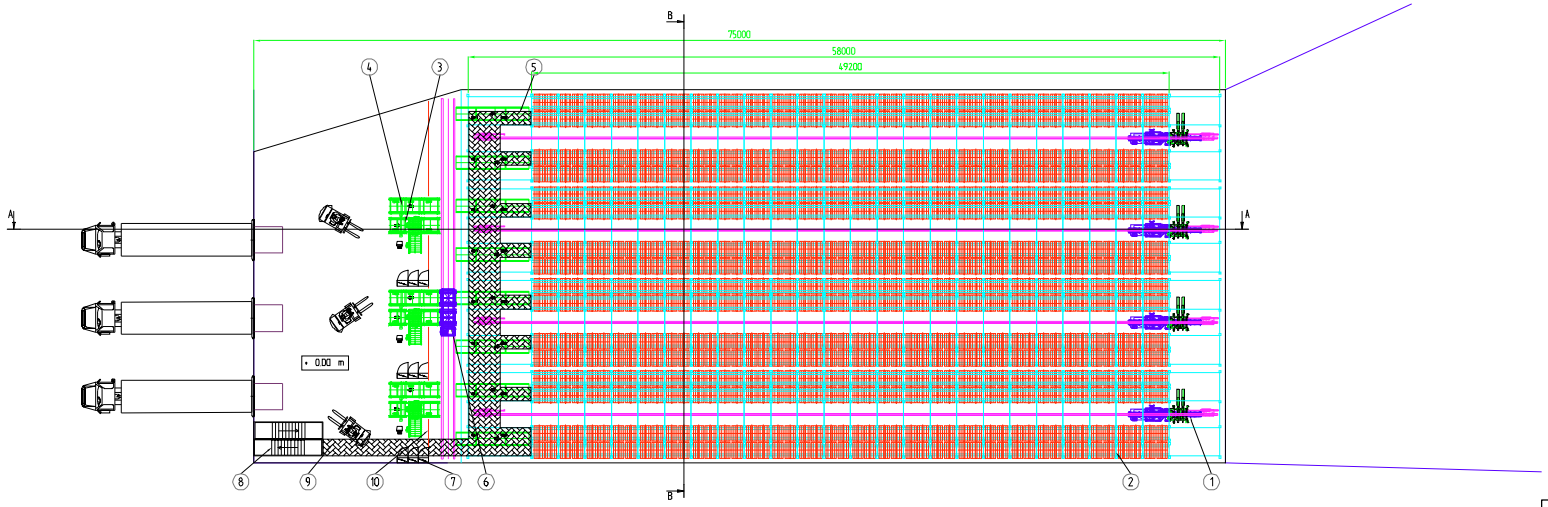

Стеллажная ячейка

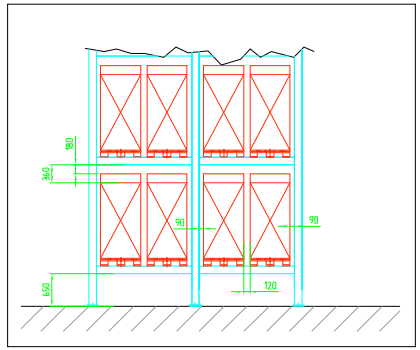

Ёмкости Хранения

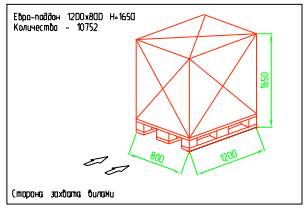

Генеральный план

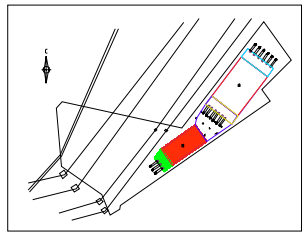

Зона ограничения

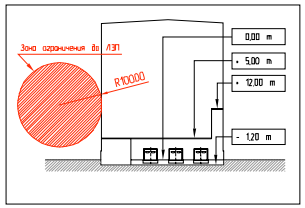

Поз.	Наименование	Кол.	
	Механизированные устройства		
1	Кран-штабелер и оборудование крановых путей	4	
2	Стеллажная конструкция	-	
3	Загрузочный док	3	
4	Разгрузочный док	3	
5	Цепной конвейер загрузки/разгрузки крана-штабелера	8	
6	Транс-ферт обкрельсовый	1	
7	Шкафы автоматики	3	
8	Лестница	1	
9	Технологическая платформа	1	
10	Ограждение безопасности	1	

Изм.	Кол.уч.	Лист	№док.	Подпись	Дата
ГИП					
Гл. спец.					08.07
Разраб.					08.07
Проверил					08.07
Утвердил					08.07
Н. контр.					

Стадия	Лист	Листов

Согласовано

Инв. № подл. | Подпись и дата | Взам. инв. №

Формат А1