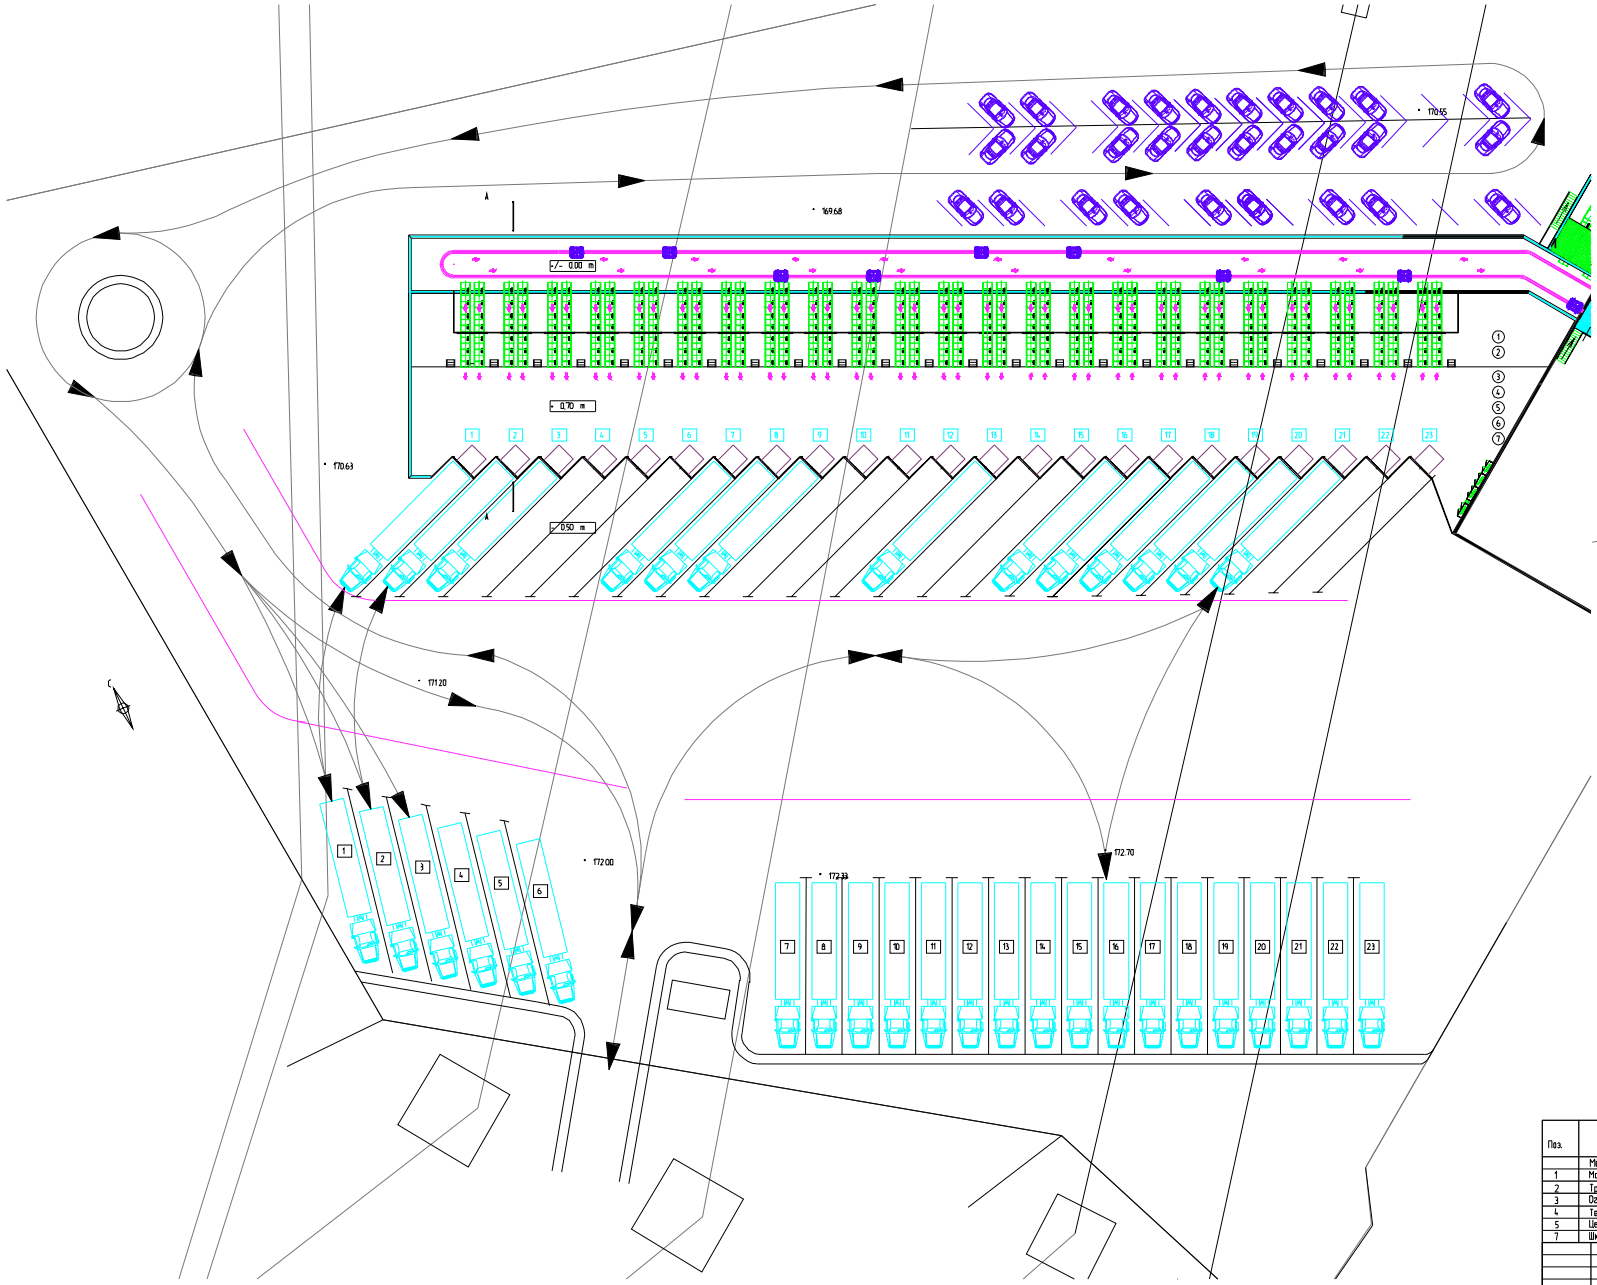

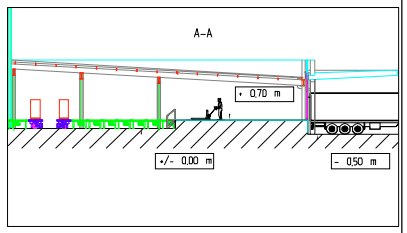

Генеральный план

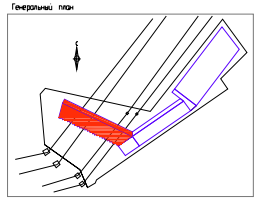

Условные обозначения:

- Направление движения автотранспорта
- Направление движения Единиц хранения

Поз.	Наименование	Кол.	
	Механизированные устройства		
1	Монорельс	1	
2	Транс-робот монорельсовый	10	
3	Ограждение безопасности	-	
4	Технологический проход	24	
5	Цепной конвеер загрузки/выгрузки	46	
7	Шкафы автоматики	1	

Изм.	Кол.уч.	Лист	№док.	Подпись	Дата
ГИП					
Гл. спец.					08.07
Разраб.					08.07
Проверил					08.07
Утвердил					08.07
Н. контр.					

Стадия	Лист	Листов

Формат А1

Согласовано

Взам. инв. №

Подпись и дата

Инв. № подл.